



ΕΦΗΜΕΡΙΣ ΤΗΣ ΚΥΒΕΡΝΗΣΕΩΣ

ΤΗΣ ΕΛΛΗΝΙΚΗΣ ΔΗΜΟΚΡΑΤΙΑΣ

ΤΕΥΧΟΣ ΤΕΤΑΡΤΟ **Αρ. Φύλλου 493**

23 Μαΐου 2003

ΠΕΡΙΕΧΟΜΕΝΑ

ΑΠΟΦΑΣΕΙΣ

ΑΠΟΦΑΣΕΙΣ

Αριθ. 18049 (1)

Τροποποίηση του εγκεκριμένου ρυμοτομικού σχεδίου του Δήμου Αλίμου (Ν. Αττικής) και επιβολή προκηπίου.

Η ΥΠΟΥΡΓΟΣ
ΠΕΡΙΒΑΛΛΟΝΤΟΣ, ΧΩΡΟΤΑΞΙΑΣ ΚΑΙ ΔΗΜ. ΕΡΓΩΝ

Έχοντας υπόψη:

1. Τις διατάξεις των άρθρων 152 (1, 2, 6 και 10), 154 και 160 (παρ. 1 και 2), του από 14.7.1999 Π. Δ/τος «Κώδικας Βασικής Πολεοδομικής Νομοθεσίας» (Δ΄ 580).

2. Τις διατάξεις του άρθρου 99 (παρ. 3) του Ν.1892/1990 «Για τον εκσυγχρονισμό και την ανάπτυξη και άλλες διατάξεις» (Α΄ 101),όπως αντικαταστάθηκε με την παρ. 2 του άρθρου 7 του Ν. 2052/1992 «Μέτρα για την αντιμετώπιση του νέφους και πολεοδομικές ρυθμίσεις» (Α΄ 94).

3. Τις διατάξεις της παρ. 3α περ. αα του άρθρου 29 του Ν. 2831/2000 «Τροποποίηση των διατάξεων του Ν. 1577/1985 «Γενικός Οικοδομικός Κανονισμός» και άλλες πολεοδομικές διατάξεις» (Α΄ 140), όπως το άρθρο 29 αντικαταστάθηκε με το άρθρο 10 του Ν. 3044/02 «Μεταφορά Συντελεστή δόμησης και ρυθμίσεις άλλων θεμάτων αρμοδιότητας Υπουργείου Περιβάλλοντος, Χωροταξίας και Δημοσίων Έργων» (Α΄ 197) καθώς και στις διατάξεις του άρθρου 15 του ιδίου ως άνω Νόμου.

4. Τις διατάξεις του άρθρου 29Α του Ν. 1558/1985 «Κυβέρνηση και Κυβερνητικά Όργανα» (Α΄ 137) που προστέθηκε με το άρθρο 27 του Ν. 2081/1992 (Α΄ 154) και τροποποιήθηκε με την παραγ. 2α του άρθρου 1 του Ν. 2469/1997 (Α΄ 38).

5. Την Υ6/31.10.2001 απόφαση Πρωθυπουργού και Υπουργού Περιβάλλοντος, Χωροταξίας και Δημοσίων Έργων «Ανάθεση αρμοδιοτήτων Υπουργού Περιβάλλοντος, Χωροταξίας και Δημοσίων Έργων στους Υφυπουργούς Περιβάλλοντος, Χωροταξίας και Δημοσίων Έργων» (Β΄ 1484).

6. Την 287/56/12.1.1987 απόφαση του Υπουργού Περιβάλλοντος, Χωροταξίας και Δημοσίων Έργων «Έγκριση Γενικού Πολεοδομικού Σχεδίου του Δήμου Αλίμου (Ν. Αττικής)» (Δ΄ 36), όπως τροποποιήθηκε με τις 80354/5315/ 11.8.1992 (Δ΄ 945) και 101341/8108/30.12.1994 (Δ΄ 24/1995) αποφάσεις του Υπουργού Περιβάλλοντος, Χωροταξίας και Δημοσίων Έργων.

7. Τις 100/1997 και 101/1997 αποφάσεις του Μονομελούς Πρωτοδικείου Αθηνών με τις οποίες καθορίστηκε η προσωρινή τιμή μονάδας αποζημίωσης.

8. Τα 15586/8050/5.8.2002 και 19271/9233/11.10.2002 έγγραφα της Δ/νσης Πολεοδομικού Σχεδιασμού προς το δήμο Αλίμου για τήρηση της νόμιμης διαδικασία και ότι η προθεσμία του άρθρου 38 παρ.3 του Π. Δ/τος 410/1995 «Κωδικοποίηση σε ενιαίο κείμενο νόμου με τίτλο «Δημοτικός και Κοινοτικός Κώδικας των ισχυουσών διατάξεων του δημοτικού και κοινοτικού κώδικα, όπως τροποποιήθηκαν και συμπληρώθηκαν (Α΄ 231) πέρασε άπρακτη.

9. Την 176/2002 γνωμοδότηση του Κεντρικού Συμβουλίου Χωροταξίας Οικισμού και Περιβάλλοντος.

10. Το γεγονός ότι από τις κανονιστικές διατάξεις αυτής της απόφασης δεν προκαλείται δαπάνη σε βάρος του κρατικού προϋπολογισμού και του οικείου Ο.Τ.Α., αποφασίζουμε:

1. Εγκρίνεται η τροποποίηση του ρυμοτομικού σχεδίου του Δήμου Αλίμου (Ν. Αττικής) στην περιοχή Αμπελακίων επί του βασικού οδικού δικτύου και ειδικότερα:

α) στον 333 κοινόχρηστο χώρο πρασίνου,που καθορίσθηκε με τα από 27.1.1978 (Δ΄ 57) και από 16.4.1998 (Δ΄ 366) Π. Δ/γματα, με τη μετατροπή τμήματος αυτού σε οικοδομήσιμο και την έγκριση πεζοδρόμου,

β) στον 342 χώρο πολιτιστικών και αθλητικών εγκαταστάσεων, που καθορίσθηκε με τα ίδια ως άνω π.διατάγματα, με τη μετατροπή τμήματος αυτού σε οικοδομήσιμο, την έγκριση πεζοδρόμου και τον χαρακτηρισμό του υπολοίπου τμήματος του, ως χώρου αθλητικών εγκαταστάσεων και

γ) σε τμήμα του 344 κοινόχρηστου χώρου πρασίνου με την επανεπιβολή της απαλλοτρίωσης που είχε επιβληθεί με το από 27.1.1978 (Δ΄ 57) Π. Δ/γμα, όπως οι παραπάνω ρυθμίσεις φαίνονται στο σχετικό πρωτότυπο διάγραμμα σε κλίμακα 1:500, που θεωρήθηκε από τον Προϊστάμενο

της Δ/νσης Τοπογραφικών Εφαρμογών με την 18049/2003 πράξη του και που αντίτυπό του σε φωτοσμίκρυνση δημοσιεύεται με τη παρούσα απόφαση.

2. Στο πρόσωπο των οικοπέδων οικοδομημένων ή μη, που βρίσκονται στους κατά το προηγούμενο άρθρο οικοδομήσιμους χώρους, επιβάλλεται προκήπιο πλάτους τεσσάρων (4) μέτρων όπως φαίνεται στο διάγραμμα του άρθρου 1.


3. Η ισχύς της παρούσας απόφασης αρχίζει από τη δημοσίευσή της στην Εφημερίδα της Κυβερνήσεως.

Η απόφαση αυτή να δημοσιευθεί στην Εφημερίδα της Κυβερνήσεως.

Αθήνα, 7 Μαΐου 2003

Η ΥΦΥΠΟΥΡΓΟΣ

ΡΟΔΟΥΛΑ ΖΗΣΗ

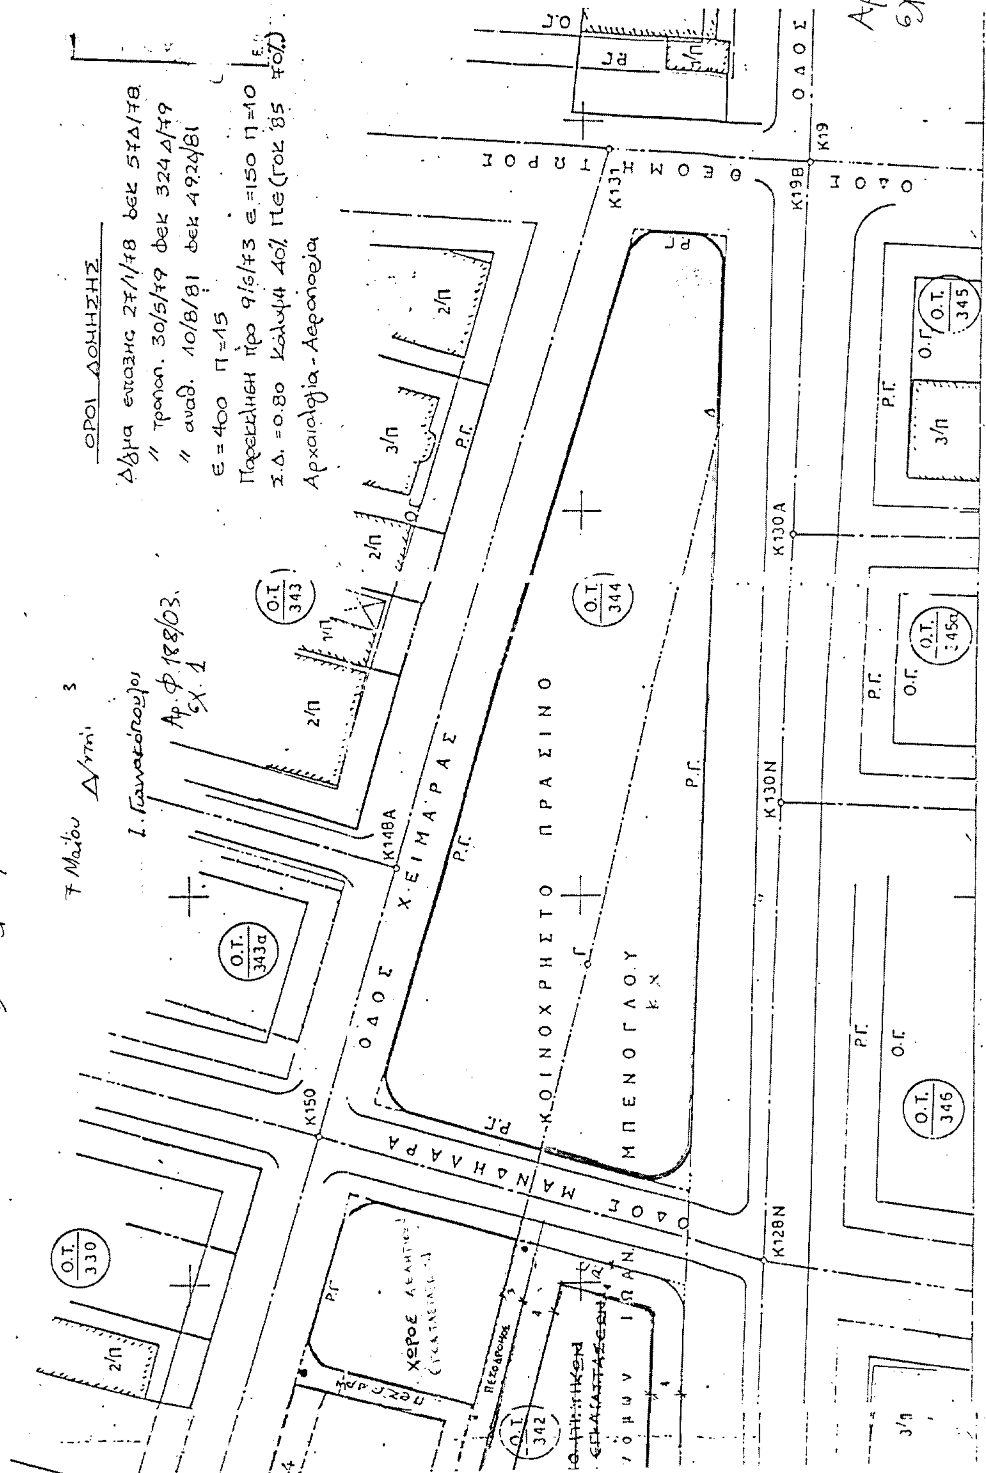
ΤΟΠΟΓΡΑΦΙΚΟ ΔΙΑΓΡΑΜΜΑ
ΔΗΜΟΥ ΑΛΙΜΟΥ
Κλ. 1:500
ΟΡΟΙ ΔΟΜΗΣΗΣ
Δ/γμα επέκτασης 27/1/78 ΦΕΚ 57Δ/78
" τροποπ. 30/5/79 ΦΕΚ 324Δ/79
" αναθ. 10/8/81 ΦΕΚ 492Δ/81
Ε=400 Π=15
Παρέκκλιση Π.Δ. 9/5/73 Ε=150 Π=10
Σ.Δ.=0.80 Κάλυψη 40% ΠΕ (ΓΟΚ '85 70%)
Αρχαιολογία - Αεροπορία
Αρ. Φ. 188/03
Σχ. 1
ΟΔΟΣ ΧΕΙΜΑΡΡΑΣ
ΟΔΟΣ ΜΑΝΩΛΗ ΜΠΑΡΑ
ΚΟΙΝΟΧΡΗΣΤΟ ΠΡΑΣΙΝΟ
ΜΠΕΝΟΓΛΟΥ
Ο.Τ. 343
Ο.Τ. 344
Ο.Τ. 343α
Ο.Τ. 345
Ο.Τ. 345α
Ο.Τ. 346
Ο.Τ. 330
Ο.Τ. 342
Κ150
Κ148Α
Κ131
Κ19Β
Κ19
Κ130Α
Κ130Ν
Κ128Ν

Αριθ. 909/653 (2)

Επικύρωση οριογραμμών τμήματος ποταμού στη θέση «Γρίβιλα» του Δήμου Γεροποτάμου Ν. Ρεθύμνης.

Ο ΓΕΝΙΚΟΣ ΓΡΑΜΜΑΤΕΑΣ ΠΕΡΙΦΕΡΕΙΑΣ ΚΡΗΤΗΣ

Έχοντας υπόψη:

1. Τα περί Διοικητικής Αποκεντρώσεως ισχύουσες διατάξεις όπως τροποποιήθησαν και ισχύουν σήμερα.

2. Το Νόμο 2503/1997 περί Διοίκησης, οργάνωσης, Στελέχωσης, της περιφέρειας κ.λπ.

3. Το Νόμο 2853/16.7.1922 περί υδραυλικών εν γένει έργων και αστυνομεύσεως των δημοσίων υδάτων.

4. Το Νόμο 880/1979 περί καθορισμού ανωτάτων ορίων συντελεστού δομήσεως και ετέρων τινών ρυθμίσεων της Πολεοδομικής νομοθεσίας.

5. Τις ισχύουσες διατάξεις της Πολεοδομικής νομοθεσίας «δόμηση παρά τα ρέματα».

6. Το Ν. 3010/2002 παρ. 5 που αναφέρεται στη διαδικασία οριοθέτησης και ρύθμισης θεμάτων για τα υδατορέματα.

7. Το 1107/24.3.2003 έγγραφο της Νομαρχιακής Αυτοδιοίκησης Ρεθύμνου με το οποίο διαβιβάσθηκαν για επικύρωση οι αναφερόμενες στο ρέμα οριογραμμές.

8. Το 378/2002 απόφαση του Δημοτικού Συμβουλίου του Δήμου Γεροποτάμου Ν. Ρεθύμνης με την οποία συμφωνούν με την οριοθέτηση του συγκεκριμένου τμήματος του ποταμού Γεροποτάμου.

9. Την οριοθέτηση τμήματος του ποταμού όπως φαίνεται στο τοπογραφικό διάγραμμα του τοπογράφου Μηχ/κού Κων/νου Αγγελή με βάση την Υδραυλική Μελέτη του ιδίου και την Τεχνική έκθεση όπως αυτά ελέχθησαν και εθεωρήθηκαν από Δ.Τ.Υ. Νομαρχιακή Αυτοδιοίκηση Ρεθύμνου, αποφασίζουμε:

Επικυρώνουμε τις οριογραμμές τμήματος του ποταμού Γεροποτάμου στη θέση «Γρίβιλα» του Δήμου Γεροποτάμου του Νομού Ρεθύμνης, όπως φαίνονται στο τοπογραφικό διάγραμμα του Μηχανικού Μιχάλη Αγγελή, θεωρημένο από την Δ.Τ.Υ. Νομαρχιακής Αυτοδιοίκησης Ρεθύμνου.

Η υλοποίηση των οριογραμμών του ποταμού γίνεται με βάση τις συντεταγμένες που περιέχονται στα παραπάνω τοπογραφικά διαγράμματα και οι διατομές που προκύπτουν από τις υπόψη οριογραμμές είναι επαρκείς στο συγκεκριμένο τμήμα του ποταμού σύμφωνα με τους Υδραυλικούς υπολογισμούς της σχετικής μελέτης.

Η απόφαση αυτή να δημοσιευθεί στην Εφημερίδα της Κυβερνήσεως.


Ηράκλειο, 13 Μαΐου 2003

Ο Γενικός Γραμματέας Περιφέρειας
ΑΘΑΝΑΣΙΟΣ ΚΑΡΟΥΝΤΖΟΣ

σελίς 1

ΤΟΠΟΓΡΑΦΙΚΟ ΔΙΑΓΡΑΜΜΑ - ΑΠΟΣΠΑΣΜΑ ΟΡΙΟΘΕΤΗΣΗΣ ΡΕΜΑΤΟΣ - ΠΟΤΑΜΟΥ ΣΤΗ ΘΕΣΗ "ΓΡΙΒΗΛΑ - ΔΗΜΟΥ ΓΕΡΟΠΟΤΑΜΟΥ - Ν ΡΕΘΥΜΝΗΣ

Απόσπασμα χάρτου κλ 1:5.000

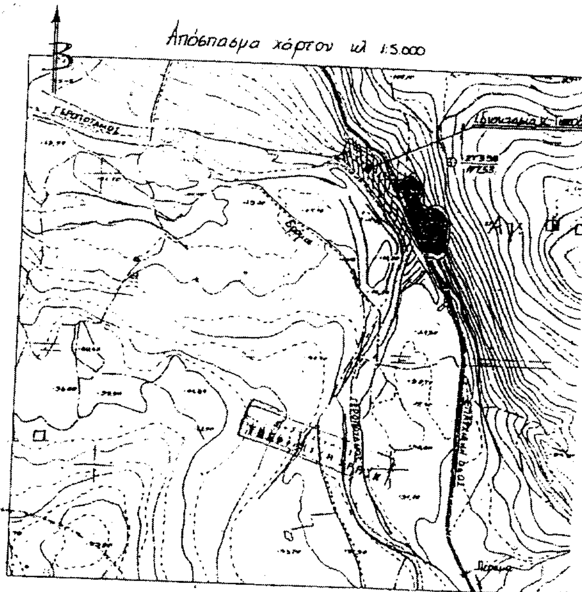


ΕΘΝΙΚΟ ΤΥΠΟΓΡΑΦΕΙΟ

ΜΕΛΕΤΗ	ΟΡΙΟΘΕΤΗΣΗ ΤΜΗΜΑΤΟΣ ΓΕΡΟΠΟΤΑΜΟΥ	
ΔΗΜΟΣ	ΓΕΡΟΠΟΤΑΜΟΥ Ν. ΡΕΘΥΜΝΗΣ	
ΘΕΣΗ :	"ΓΡΙΒΙΛΑ" ΠΕΡΑΜΑΤΟΣ	
ΕΝΔΙΑΦΕΡΟΜΕΝΟΣ	ΚΩΝ/ΝΟΣ ΠΕΤΡΑΚΗΣ	
ΘΕΜΑ ΣΧΕΔΙΟΥ	ΟΡΙΖΟΝΤΙΟΓΡΑΦΙΑ	
ΚΛΙΜΑΚΑ	1:200	ΜΕΘ. ΑΠΟΤΥΠΩΣΗΣ . ΤΟΠΟΣΤΑΘΕΡΑ ΣΥΣΤΗΜΑ ΑΝΑΦΡΑΣ ΚΡΑΤΙΚΟ ΓΥΣ ΠΡΟΒΟΛΗ : ΗΑΤΤ
ΗΜ/ΝΙΑ	ΙΑΝΟΥΑΡΙΟΣ 2003	
ΜΕΛΕΤΗΤΗΣ	ΚΩΝ/ΝΟΣ ΑΓΓΕΛΗΣ Σ. ΒΛΑΣΤΟΥ 26, ΡΕΘΥΜΝΟ	

ΑΓΓΕΛΗΣ ... ΡΕΘΥΜΝΟ ... Α.Φ.Μ. 28325340



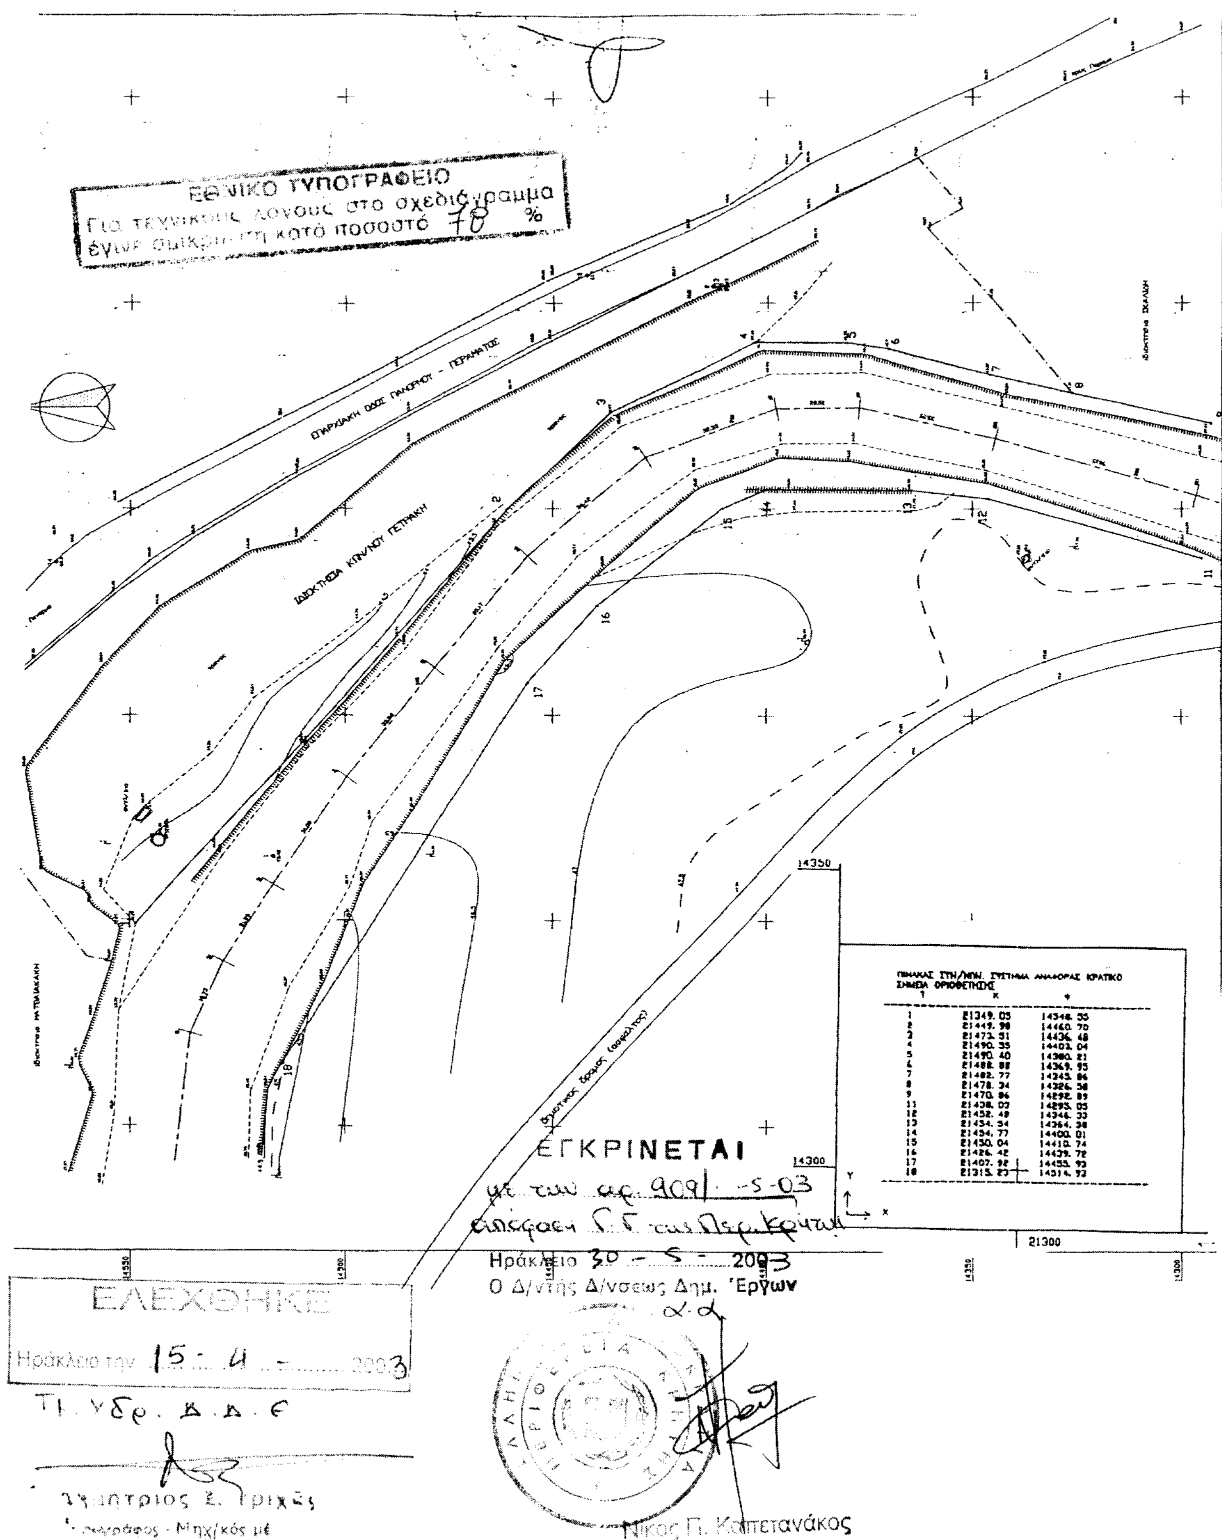

ΠΙΝΑΚΑΣ ΣΥΝ/ΝΩΝ. ΣΥΣΤΗΜΑ ΑΝΑΦΟΡΑΣ ΚΡΑΤΙΚΟ
ΣΗΜΕΙΑ ΟΡΙΟΘΕΤΗΣΗΣ

Τ	X	Y
1	21349.05	14348.55
2	21449.98	14460.70
3	21473.51	14436.48
4	21490.35	14403.04
5	21490.40	14380.21
6	21488.88	14369.95
7	21482.77	14345.86
8	21478.34	14326.58
9	21470.86	14292.89
11	21438.07	14295.05
12	21452.48	14346.33
13	21454.54	14364.38
14	21454.77	14400.01
15	21450.04	14410.74
16	21426.42	14439.72
17	21407.92	14455.93
18	21315.23	14514.93

Αριθ. 840 (3)

Παραχώρηση σε κοινή χρήση οικοπεδικής λωρίδας πλάτους 6,0 μ. στον οικισμό «Λευκάκια» Δήμου Ναυπλίου.

Ο ΓΕΝΙΚΟΣ ΓΡΑΜΜΑΤΕΑΣ
ΠΕΡΙΦΕΡΕΙΑΣ ΠΕΛΟΠΟΝΝΗΣΟΥ

Έχοντας υπόψη:

1. Το Ν.2503/97 (Φ.Ε.Κ. 107 Α΄) «Διοίκηση, οργάνωση, στελέχωση Περιφέρειας...».

2. Το Ν. 2647/22.10.98 (Φ.Ε.Κ. 237 Α΄).

3. Την 75724/1151/30.12.83 Υ.Α. (Φ.Ε.Κ. 767 Β) όπως τροποποιήθηκε με την 81960/2578/89 Υ.Α. (Φ.Ε.Κ. 897 Β΄).

4. Το Ν. 2831/00 άρθρο 29 (Φ.Ε.Κ. 140 Α΄) «Τροποποίηση των διατάξεων του Ν. 1577/ 85 και άλλες πολεοδομικές διατάξεις».

5. Το Ν.3044/02 (Φ.Ε.Κ. 197 Α΄) «Μεταφορά του συντελεστή δόμησης και άλλες διατάξεις».

6. Τις 2489/ΠΕ/25.1.2000, 547/7.3.2001, 3682/ 21.12.2001 και 1616/6.6.2002 αποφάσεις Γ.Γ. Περιφέρειας Πελοποννήσου για συγκρότηση Περιφερειακού Σ.Χ.Ο.Π. στη Δ/νση ΠΕ.ΧΩ. Πελοποννήσου.

7. Τις διατάξεις του Π.Δ. 24.4.85 (Φ.Ε.Κ. 181 Δ΄/3.5.85) «περί τρόπου καθορισμού ορίων οικισμών της χώρας μέχρι 2.000 κατοίκους, κατηγορίες αυτών και καθορισμός όρων και περιορισμών δόμησής των».

8. Τις 4336/15.10.86 και 3817/16.11.90 αποφάσεις του Νομάρχη Αργολίδος για την διάκριση, την κατάταξη και τον καθορισμό των ορίων και των όρων και περιορισμών δόμησης του ανωτέρω οικισμού.

9. Την 180/02 απόφαση του Δημοτικού Συμβουλίου του Δήμου Ναυπλίου ως και τις σχετικές δημοσιοποιήσεις.

10. Την 3490/8.8.2002 βεβαίωση του Δήμου Ναυπλίου ότι ουδεμία ένσταση υποβλήθηκε κατά της προηγούμενης 180/02 απόφασης.

11. Τα 12946/25.9.2001, 12947/25.9.2001, 12948/ 25.9.2001, 12968/2.10.2001, 12969/2.10.2001, 12970/ 2.10.2001, 12971/2.10.2001 και 13056/2.11.2001 συμβόλαια οικοπέδου.

12. Το Πρακτικό 3/26.3.2003 θέμα 7ο του Περιφερειακού Σ.Χ.Ο.Π., αποφασίζουμε:

Εγκρίνουμε το αίτημα για την παραχώρηση εδαφικής λωρίδας πλάτους 6,0 μ. σε κοινή χρήση στον οικισμό «Λευκάκια» του Δήμου Ναυπλίου σύμφωνα με το συνημμένο σε κλίμακα 1:500 θεωρημένο τοπογραφικό διάγραμμα διότι δημιουργείται αύξηση των κοινοχρήστων χώρων και βελτιώνονται οι κυκλοφοριακές συνθήκες του οικισμού.


Με την παρούσα δεν προκαλείται δαπάνη σε βάρος του κρατικού προϋπολογισμού ή του προϋπολογισμού του οικείου Ο.Τ.Α.

Κατά της απόφασης αυτής επιτρέπονται προσφυγές στον Υπουργό ΠΕ.ΧΩ.ΔΕ. μέσα σε 30 ημέρες από την ημερομηνία δημοσίευσης της.

Η απόφαση αυτή μαζί με τα συνημμένο θεωρημένο τοπογραφικό διάγραμμα να δημοσιευθεί στην Εφημερίδα της Κυβερνήσεως.

Τρίπολη, 3 Απριλίου 2003

Ο Γενικός Γραμματέας Περιφέρειας
ΑΝΤΩΝΗΣ ΜΑΤΣΙΓΚΟΣ

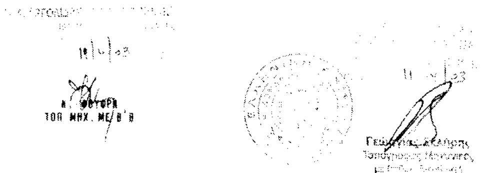

ΕΘΝΙΚΟ ΤΥΠΟΓΡΑΦΕΙΟ
Τα τεχνικούς λόγους στο σχεδιάγραμμα έγινε σμίκρυνση κατά ποσοστό 35 %

ΤΕΧΝΙΚΟ ΓΡΑΦΕΙΟ

Β.ΚΤΜΠΟΤΡΗ–Γ.ΠΑΠΑΓΕΩΡΓΙΟΤ–Α. ΒΑΜΒΑΚΑ
ΑΠΟΤ ΑΔΡΙΑΝΟΤ 34 ΝΑΤΠΛΙΟ
ΤΗΛ. 0752–22785 & 21867

ΤΟΠΟΓΡΑΦΙΚΟ ΔΙΑΓΡΑΜΜΑ

ΚΛ. 1:500
tsirop3.tak

ΙΔΙΟΚΤΗΤΕΣ : ΤΣΙΡΟΠΟΤΛΟΣ ΚΩΝ/ΝΟΣ & ΙΩΑΝΝΗΣ του ΓΕΩΡΓΙΟΤ
ΘΕΣΗ ΟΙΚΟΠΕΔΟΤ: ΛΕΤΚΑΚΙΑ – ΔΗΜΟΤ ΝΑΤΠΛΙΕΩΝ

ΥΠΟΜΝΗΜΑ

1. ΟΡΟΙ ΔΟΜΗΣΗΣ
Εντός οικισμού (ΠΔ 24-4/3-5-1985 ΦΕΚ 181 Δ')
Ε=500 τ.μ. π=12 μ. καλ=70 % δομ.=300+(Ε-300)Χ0.4 τ.μ. απόσταση από όρια=2,50 μ.
Η=7.50 μ. ΜΕΓΙΣΤΗ ΔΟΜΗΣΗ : 400 τ.μ.
ΠΑΡΕΚΚΛΙΣΗ ΠΡΟ 1985
Άρτιο με όποιες διαστάσεις και εμβαδόν έχει.

2. ΕΜΒΑΔΟΝ ΟΙΚΟΠΕΔΟΤ
(1,2,3,...,27,28,1) = 4338,53 Τ.Μ.

ΥΠΕΥΘΥΝΗ ΔΗΛΩΣΗ

Ο υπογραφόμενος δηλώ υπεύθυνα ότι το οικόπεδο που φαίνεται στο τοπογραφικό με κορυφές 1,2,3,...,27,28,1 του οποίου τα όρια μου υπέδειξε ο ιδιοκτήτης έχει εμβαδό 4338,53 τ.μ. και είναι άρτιο και οικοδομήσιμο κατά κανόνα.

Επίσης δύναται να κατατμηθεί στα τμήματα 1,2,3,4,5,6,7,8 τα οποία θα είναι άρτια και οικοδομήσιμα εφ' όσον παραχωρηθούν τα τμήματα α1,α2,α3,α4,α5,α6,α7 και α8 για την δημιουργία κοινοτικού δρόμου

Ναύπλιο 10-1-2001

Οι ιδιοκτήτες

Ο δηλών

ΓΕΩΡΓΙΟΣ Π. ΠΑΠΑΓΕΩΡΓΙΟΥ
ΑΓΡΟΝΟΜΟΣ & ΤΟΠΟΓΡΑΦΟΣ

Το παρόν συνοδεύει ...

ΣΥΝΤΕΤΑΓΜΕΝΕΣ ΚΟΡΥΦΩΝ ΟΙΚΟΠΕΔΟΥ

1.	-22.00	-22,40	21.	+19,27	-29,55
2.	-13,74	-29,75	22.	+7,26	-16,10
3.	-10,70	-32,46	23.	-0,53	-7,86
4.	-0,61	-41,48	24.	-2,60	-5,67
5.	+0,53	-42,50	25.	-4,66	-3,47
6.	+13,49	54,19	26.	-5,25	-2,84
7.	+28,71	67,77	27.	-13,60	5,98
8.	+45,90	53,64	28.	-21,71	-19,41
9.	+47,36	52,42	29.	9,42	3,39
10.	+48,21	51,72	30.	7,12	5,31
11.	+50,52	49,80	31.	10,08	8,66
12.	+66,86	36,37	32.	7,84	10,65
13.	+62,49	30,92	33.	19,43	23,73
14.	+54,16	21,72	34.	21,67	21,75
15.	+52,16	19,22	35.	19,29	19,06
16.	+49,58	16,00	36.	21,61	17,15
17.	+41,36	1,93	37.	35,54	32,88
18.	+40,92	1,25	38.	33,23	34,80
19.	+30,90	-14,28	39.	34,18	35,87
20.	+28,90	-17,39	40.	31,93	37,86

ΣΥΝΤΕΤΑΓΜΕΝΕΣ ΣΗΜΕΙΟΥ ΣΤΑΣΕΩΣ

Σ1. 0,00 0,00

ΕΜΒΑΔΑ ΤΜΗΜΑΤΩΝ

1=(1, 2, 32, 31, 30, 24, 25, 26, 27, 28, 1)=543, 19 τ.μ. (ΟΛΟΝ)
Α1=(1, 2, 32, 25, 26, 27, 28, 1)=486, 21 τ.μ. (ΑΠΟΜΕΝΟΝ)
α1=(24, 25, 32, 31, 30, 24)=56, 98 τ.μ. (ΠΑΡΑΧΩΡΟΥΜΕΝΟ)
2=(2, 3, 4, 33, 34, 35, 31, 32, 2)=538, 19 τ.μ. (ΟΛΟΝ)
Α2=(2, 3, 4, 33, 32, 2)=485, 75 τ.μ. (ΑΠΟΜΕΝΟΝ)
α2=(32, 33, 34, 35, 31, 32)=52, 44 τ.μ. (ΠΑΡΑΧΩΡΟΥΜΕΝΟ)
3=(4, 5, 6, 40, 39, 38, 34, 33, 4)=541, 44 τ.μ. (ΟΛΟΝ)
Α3=(4, 5, 6, 40, 33, 4)=484, 83 τ.μ. (ΑΠΟΜΕΝΟΝ)
α3=(33, 40, 39, 38, 34, 33)=56, 61 τ.μ. (ΠΑΡΑΧΩΡΟΥΜΕΝΟ)
4=(6, 7, 8, 9, 10, 39, 40, 6)=546, 96 τ.μ. (ΟΛΟΝ)
Α4=(6, 7, 8, 40, 6)=483, 62 τ.μ. (ΑΠΟΜΕΝΟΝ)
α4=(40, 8, 9, 10, 39, 40)=63, 34 τ.μ. (ΠΑΡΑΧΩΡΟΥΜΕΝΟ)
5=(24, 30, 29, 19, 20, 21, 22, 23, 24)=530, 49 τ.μ. (ΟΛΟΝ)
Α5=(23, 29, 19, 20, 21, 22, 23)=485, 98 τ.μ. (ΑΠΟΜΕΝΟΝ)
α5=(23, 24, 30, 29, 23)=44, 51 τ.μ. (ΠΑΡΑΧΩΡΟΥΜΕΝΟ)
6=(30, 31, 35, 36, 18, 19, 29, 30)=539, 81 τ.μ. (ΟΛΟΝ)
Α6=(29, 36, 18, 19, 29)=484, 72 τ.μ. (ΑΠΟΜΕΝΟΝ)
α6=(29, 30, 31, 35, 36, 29)=55, 09 τ.μ. (ΠΑΡΑΧΩΡΟΥΜΕΝΟ)
7=(35, 34, 38, 37, 15, 16, 17, 18, 36, 35)=547, 61 τ.μ. (ΟΛΟΝ)
Α7=(36, 37, 15, 16, 17, 18, 36)=484, 54 τ.μ. (ΑΠΟΜΕΝΟΝ)
α7=(36, 35, 34, 38, 37, 36)=63, 07 τ.μ. (ΠΑΡΑΧΩΡΟΥΜΕΝΟ)
8=(38, 39, 10, 11, 12, 13, 14, 15, 37, 38)=550, 84 τ.μ. (ΟΛΟΝ)
Α8=(37, 11, 12, 13, 14, 15, 37)=483, 08 τ.μ. (ΑΠΟΜΕΝΟΝ)
α8=(37, 38, 39, 10, 11, 37)=67, 76 τ.μ. (ΠΑΡΑΧΩΡΟΥΜΕΝΟ)